


18 ЭТАЖ, ТЕХНИЧЕСКИЙ ЭТАЖ

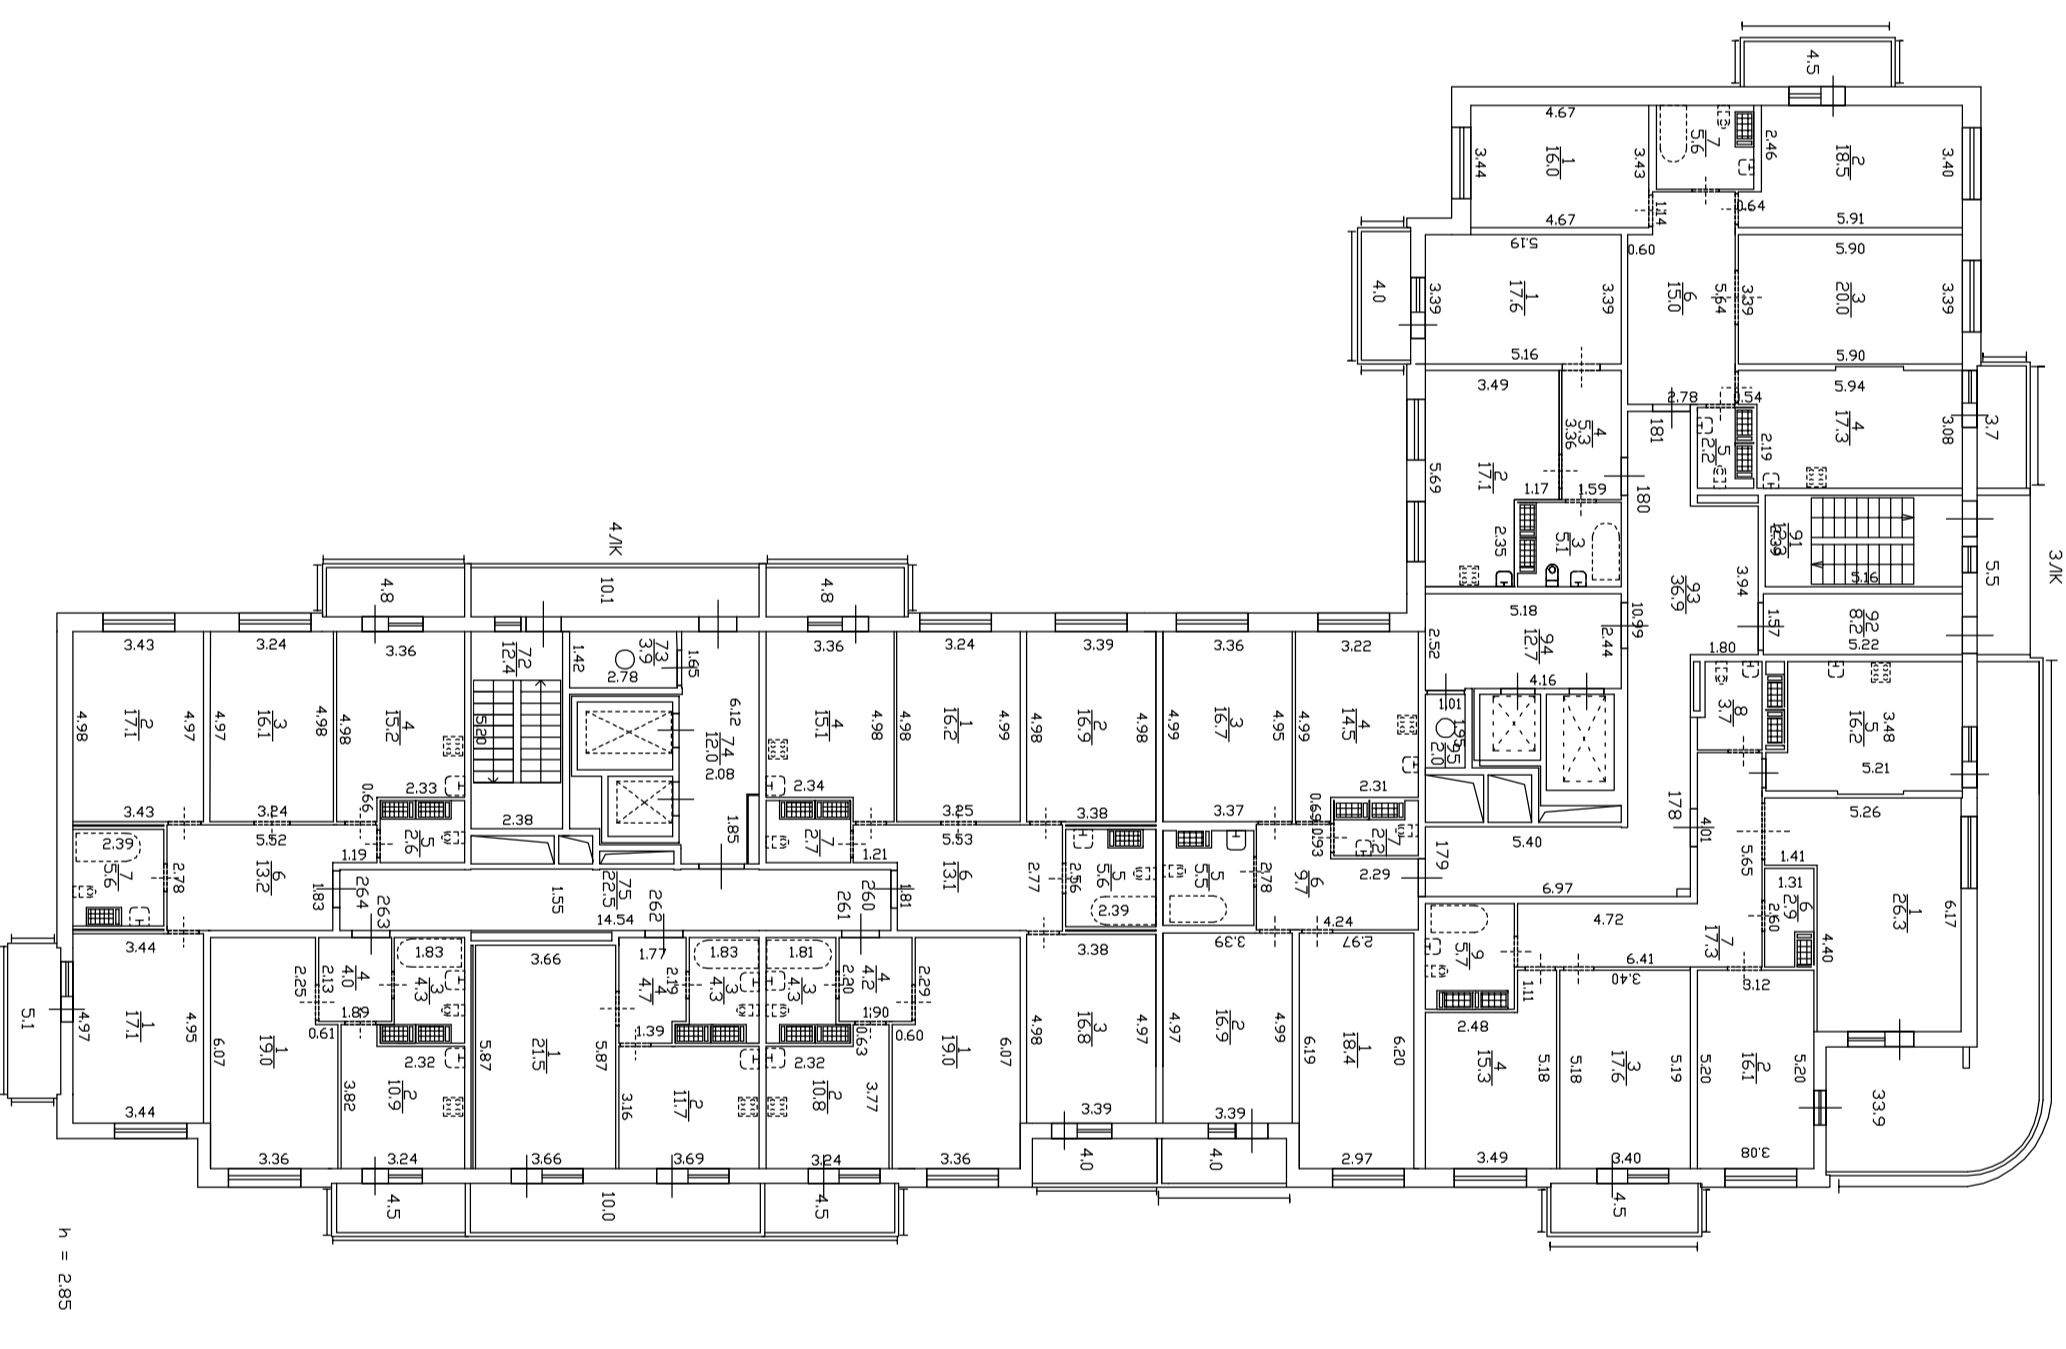

19 ЭТАЖ